



大分支援学校 校舎平面図

＜夏季休業中 清掃箇所＞

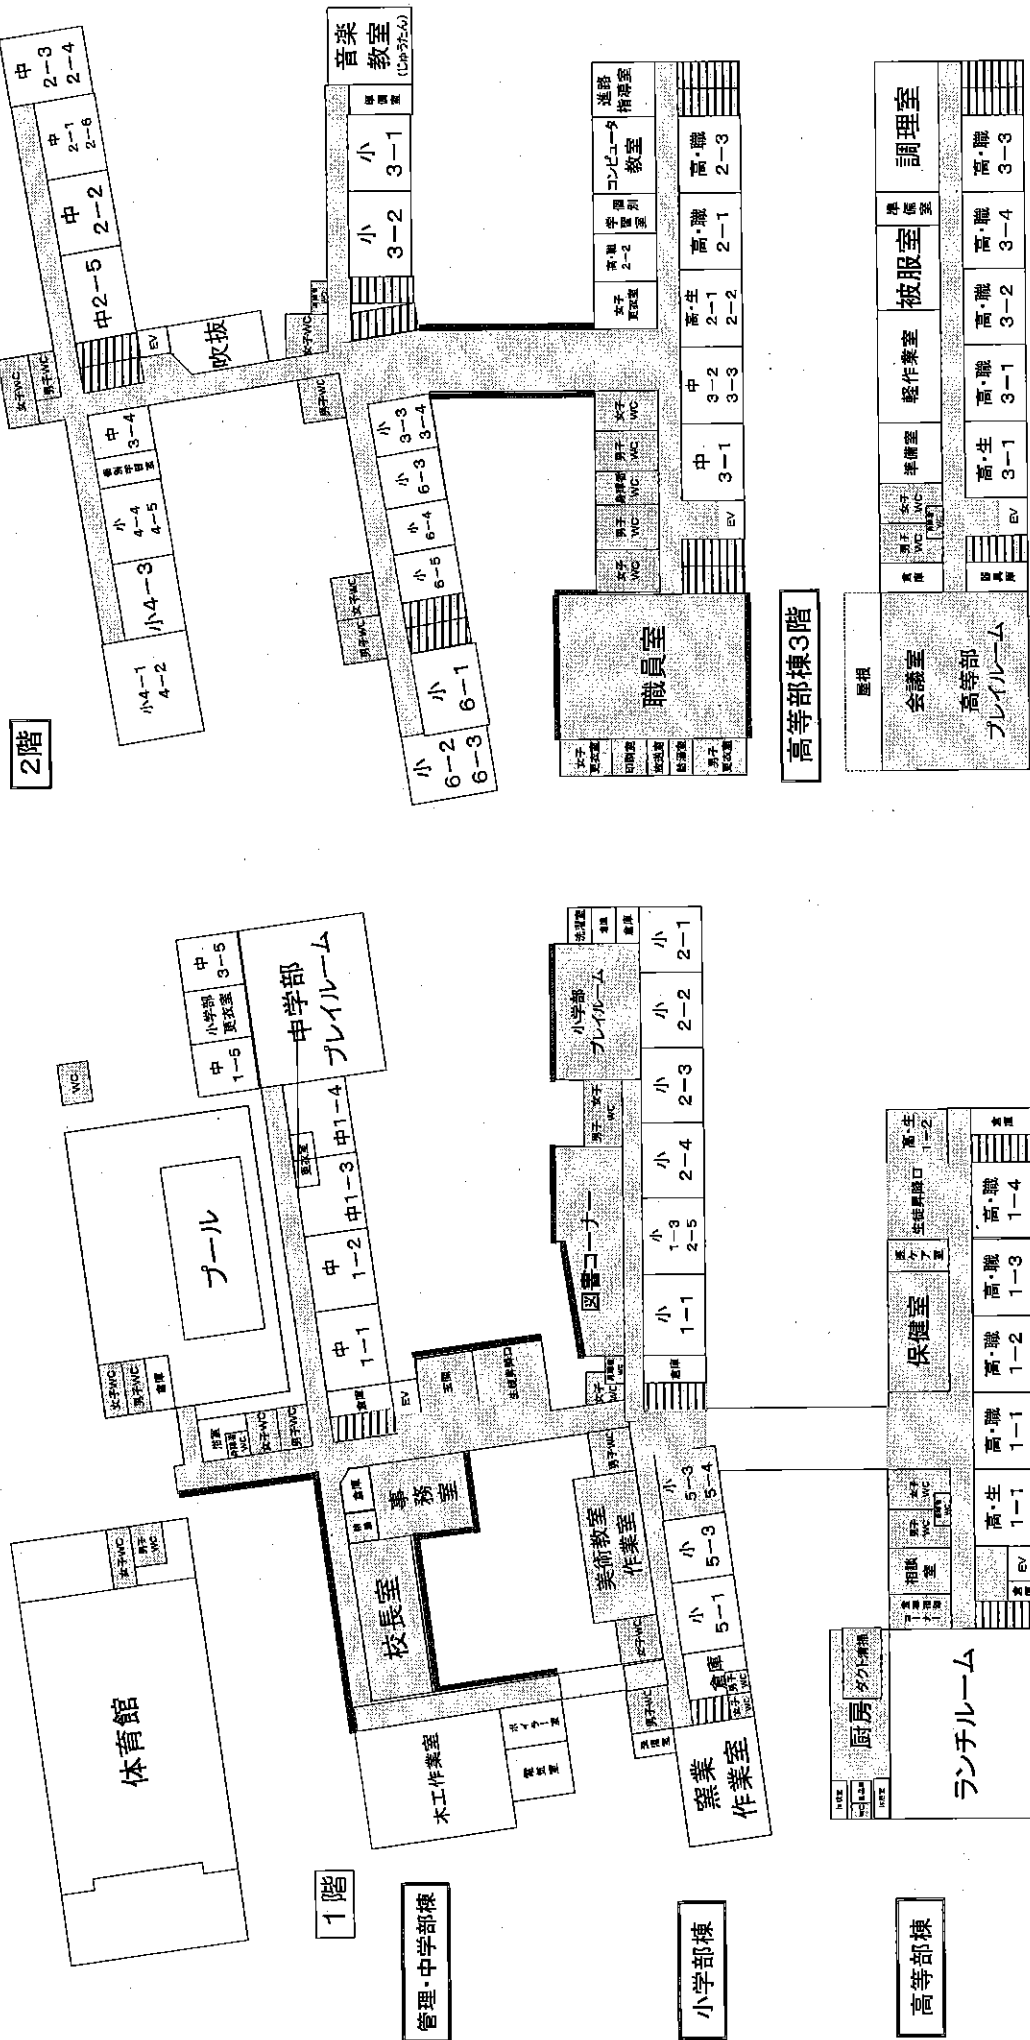

大分支援学校 校舎平面図

<文化祭前 清掃箇所>

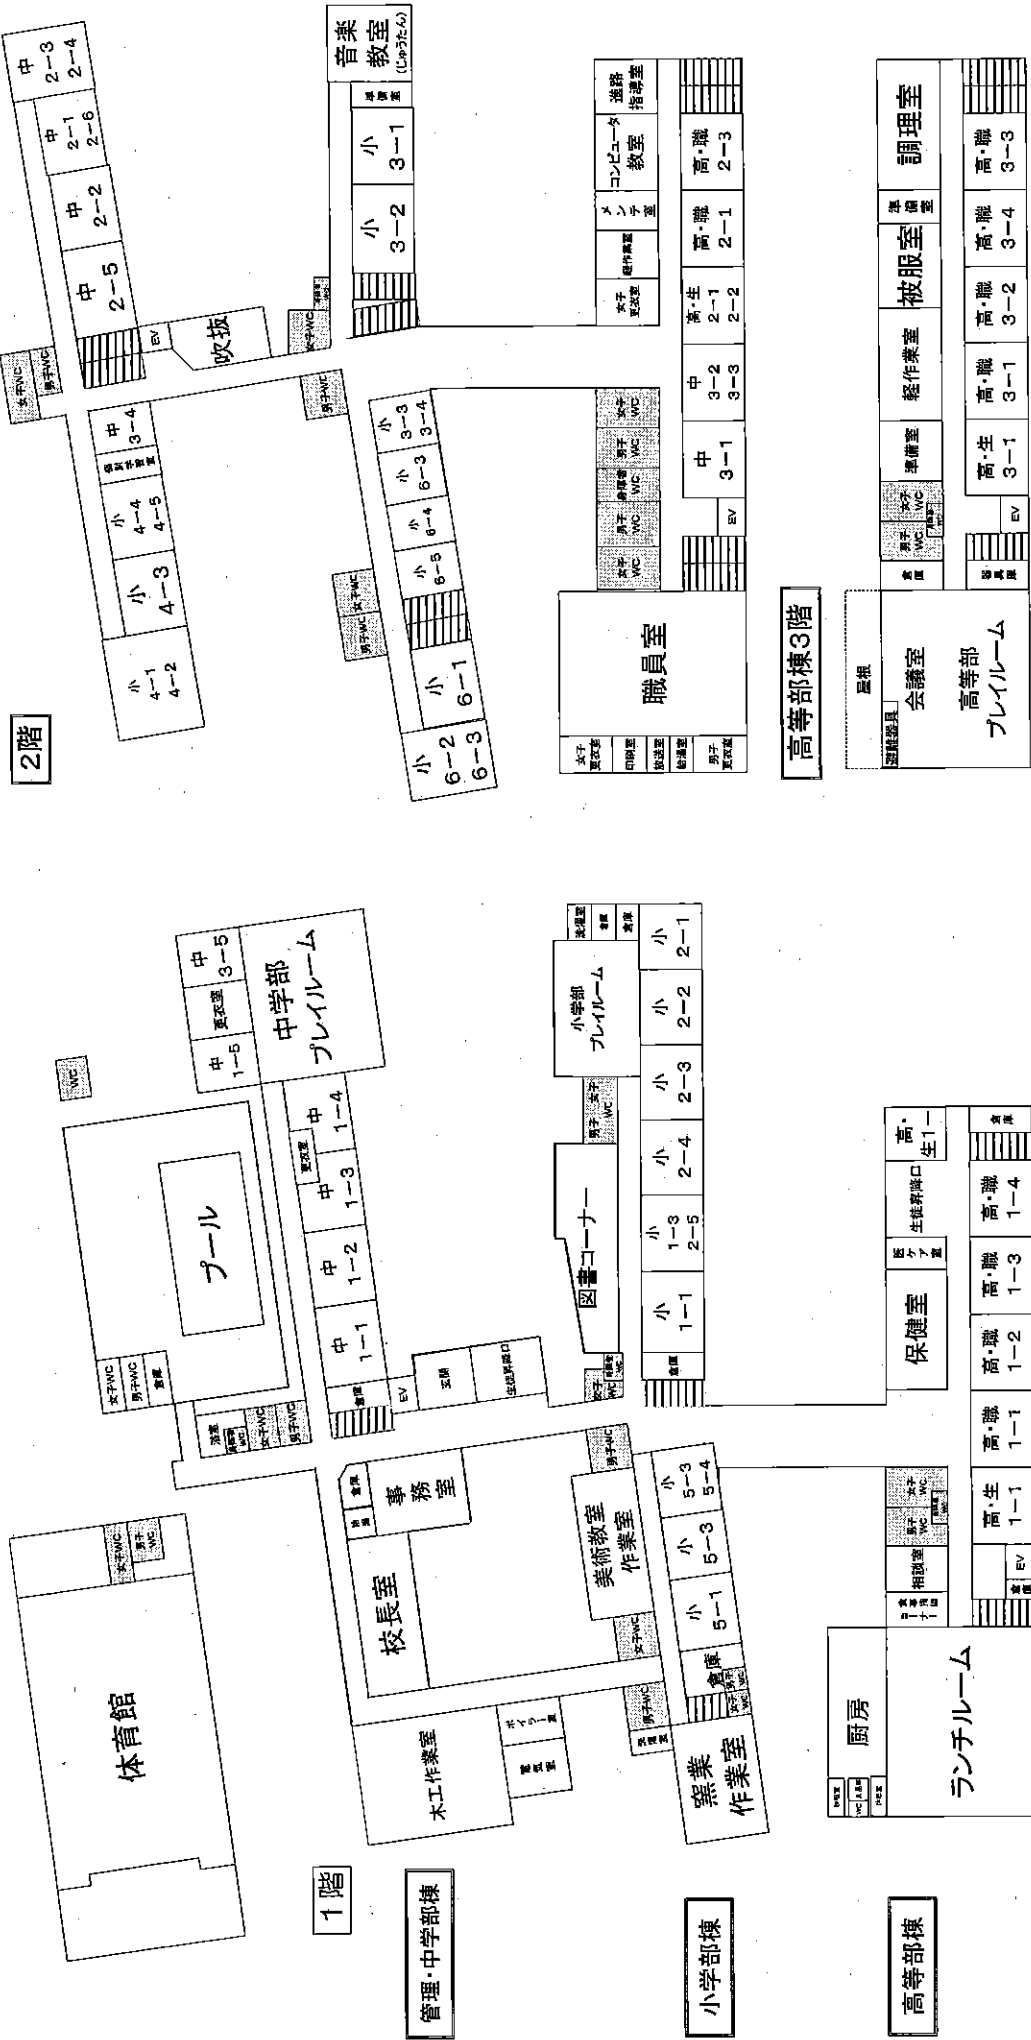


大分支援学校 校舎平面図

<卒業式前 清掃箇所>



大分支援学校 校舎平面図


< 学年末休業中 清掃箇所 >

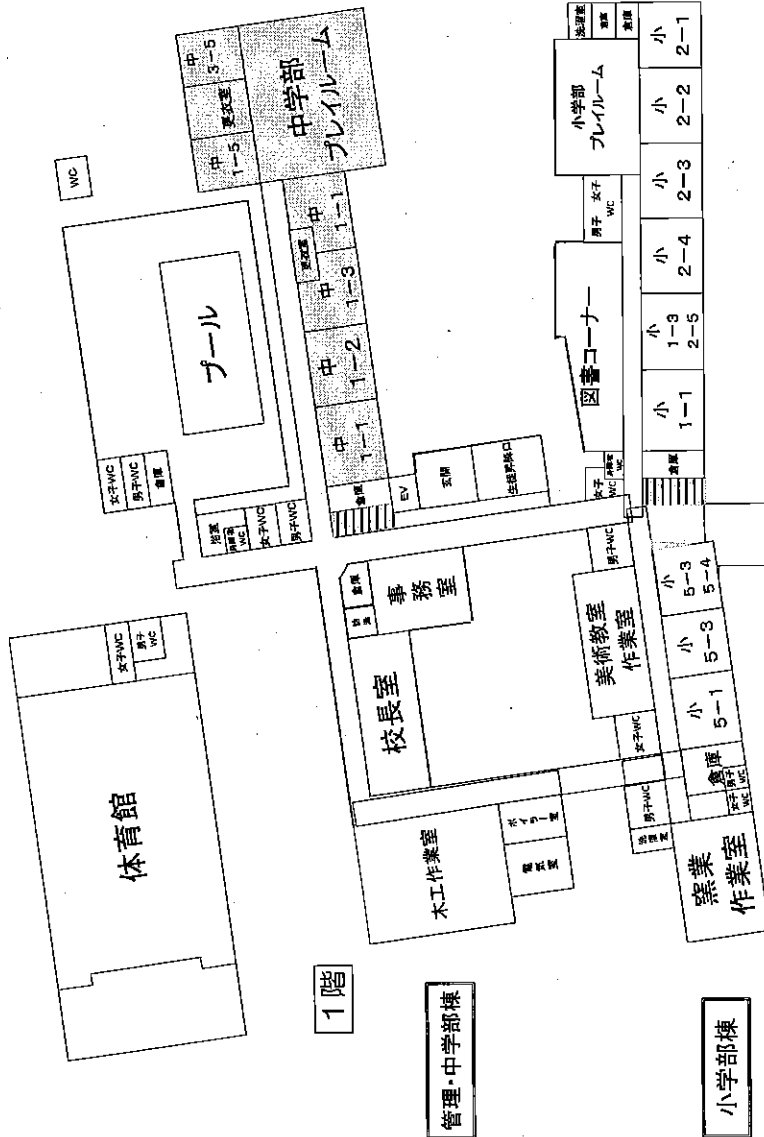

管理・中学部棟

小学部棟

高等部棟

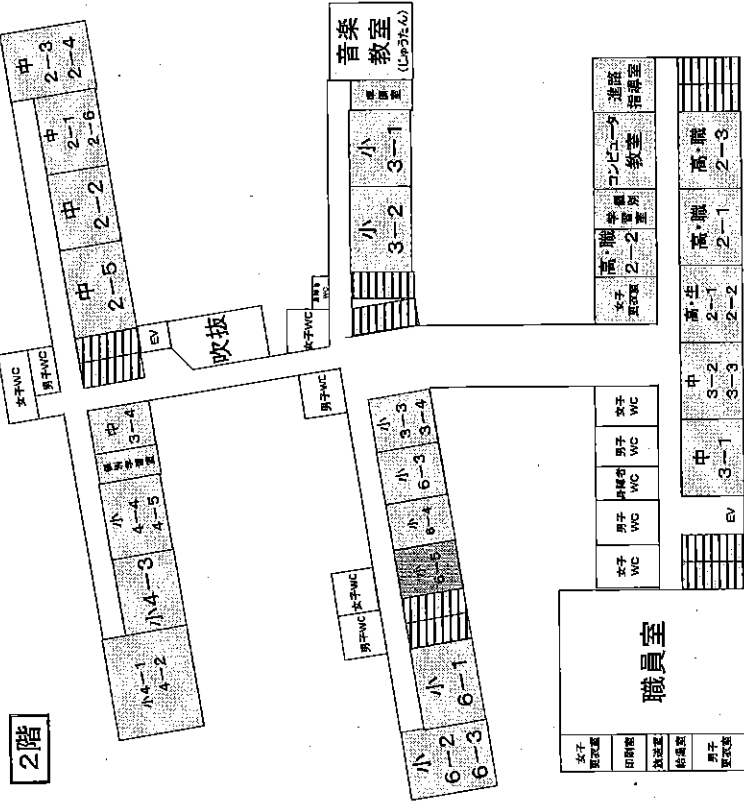

高等部棟3階

